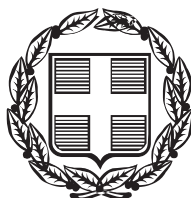


ΕΦΗΜΕΡΙΣ ΤΗΣ ΚΥΒΕΡΝΗΣΕΩΣ

ΤΗΣ ΕΛΛΗΝΙΚΗΣ ΔΗΜΟΚΡΑΤΙΑΣ

ΤΕΥΧΟΣ ΤΕΤΑΡΤΟ **Αρ. Φύλλου 262**

19 Αυγούστου 2015

ΑΠΟΦΑΣΕΙΣ

Αριθμ. 47719 (47181)

Καθορισμός ορίων αιγιαλού και παραλίας στη θέση «Σκάλα Λιμενάρια», Δ.Ε. Ιωνίας, Δήμου Χίου, Περιφέρειας Β. Αιγαίου.

Ο ΑΣΚΩΝ ΚΑΘΗΚΟΝΤΑ ΓΕΝΙΚΟΥ ΓΡΑΜΜΑΤΕΑ ΑΠΟΚΕΝΤΡΩΜΕΝΗΣ ΔΙΟΙΚΗΣΗΣ ΑΙΓΑΙΟΥ

Έχοντας υπόψη:

1. Τις διατάξεις του Ν. 2971/2001 (ΦΕΚ 285/τ.Α΄/19-12-2001) «Αιγιαλός, παραλία και άλλες διατάξεις» όπως τροποποιήθηκε και ισχύει, καθώς και το άρθρο 113 του Ν. 3978/2011 (ΦΕΚ 137/τ.Α΄/16-6-2011).

2. Τις διατάξεις του άρθρου 89 του Π.δ. 284/1988 «Οργανισμός του Υπουργείου Οικονομικών», όπως τροποποιήθηκε και ισχύει.

3. Τις διατάξεις του άρθρου 46 παρ. 21 του Ν. 3220/2004 «Μέτρα αναπτυξιακής πολιτικής κ.λπ.» (ΦΕΚ 15/τ.Α΄) (ΦΕΚ 15/τ.Α΄/28-1-2004), δυνάμει των οποίων οι αρμοδιότητες του Υπουργού Οικονομίας και Οικονομικών, οι οποίες ανήκαν ή είχαν μεταβιβαστεί στους Νομάρχες μέχρι την έναρξη λειτουργίας των Νομαρχιακών Αυτοδιοικήσεων και αφορούν θέματα των Υπηρεσιών του Υπουργείου Οικονομίας και Οικονομικών, που εξαιρέθηκαν από την κατάργηση με τις διατάξεις της παρ. 2 του άρθρου 39 του Ν. 2218/1994, περιέρχονται στον Γενικό Γραμματέα της Περιφέρειας, εκτός των θεμάτων της Υ.Δ.Ε..

4. Τις διατάξεις του άρθρου 280 παρ. 1 του Ν. 3852/2010 (ΦΕΚ 87/τ.Α΄/7-6-2010) «Νέα Αρχιτεκτονική της Αυτοδιοίκησης και της Αποκεντρωμένης Διοίκησης - Πρόγραμμα Καλλικράτης», όπως ισχύει.

5. Τις διατάξεις του Π.δ. 143/2010 (ΦΕΚ 236/τ.Α΄/27-12-2010) των Υπουργών Εσωτερικών, Αποκέντρωσης και Ηλεκτρονικής Διακυβέρνησης και Οικονομικών που αφορά στη σύσταση του Οργανισμού της Αποκεντρωμένης Διοίκησης Αιγαίου.

6. Το άρθρο 56 του Ν. 4257/2014 «Επείγουσες ρυθμίσεις αρμοδιότητας Υπουργείου Εσωτερικών».

7. Το άρθρο 28, παρ. 1 του Ν. 4325/2015 (ΦΕΚ 47/τ.Α΄).

8. Το με Α.Π. 357/20-3-2013 έγγραφο της Κτηματικής Υπηρεσίας Χίου, με το οποίο ζητούσε τη σύμφωνη γνώμη του ΓΕΕΘΑ σύμφωνα με τις διατάξεις της παρ. 1 του άρθρου 113 του Ν. 3978/2011.

9. Το αριθμ. πρωτ. Φ. 119/272187Σ.2299/31-5-2013 έγγραφο του ΓΕΕΘΑ, με το οποίο δηλώνεται ότι η υπηρεσία δεν έχει αντίρρηση για τη συνέχιση της διαδικασίας καθορισμού.

10. Την από 1-7-2015 έκθεση της κατά το άρθρο 3 του Ν. 2971/2001 αρμόδιας Επιτροπής για τον καθορισμό των ορίων αιγιαλού και παραλίας στην περιοχή «Σκάλα - Λιμενάρια», Καταρράκτης, Δ.Ε. Ιωνίας, Δήμου Χίου. Περιφέρειας Β. Αιγαίου, καθώς και το κτηματογραφικό - υψομετρικό διάγραμμα του Καλλιοντζή Παναγιώτη, Πολιτικού Μηχανικού, σε κλίμακα 1:500, σε μια (1) πινακίδα, που ελέγχθηκε από τη Λεμονιά Δημητράκη, Τοπογράφο Μηχανικό του Αυτοτελούς Γραφείου Δημόσιας Περιουσίας Χίου (πρώην Κτηματική Χίου) στις 6-10-2014 και 16-06-2015 και θεωρήθηκε από την ίδια την 1-7-2015, αποφασίζουμε:

Α. Επικυρώνουμε την από 1-7-2015 έκθεση της κατά το άρθρο 3 του Ν. 2971/2001 αρμόδιας Επιτροπής για τον καθορισμό των ορίων αιγιαλού και παραλίας στην περιοχή «Σκάλα - Λιμενάρια», Καταρράκτης, Δ.Ε. Ιωνίας, Δήμου Χίου. Περιφέρειας Β. Αιγαίου, καθώς και το κτηματογραφικό - υψομετρικό διάγραμμα του Καλλιοντζή Παναγιώτη, Πολιτικού Μηχανικού, σε κλίμακα 1:500, σε μια (1) πινακίδα, που ελέγχθηκε από τη Λεμονιά Δημητράκη, Τοπογράφο Μηχανικό του Αυτοτελούς Γραφείου Δημόσιας Περιουσίας Χίου (πρώην Κτηματική Χίου) στις 6-10-2014 και 16-6-2015 και θεωρήθηκε από την ίδια την 1-7-2015.

Β. Στο τοπογραφικό αυτό διάγραμμα η αρμόδια επιτροπή καθορίζει:

1. Την οριογραμμή της ζώνης αιγιαλού με κόκκινη συνεχή πολυγωνική γραμμή 27, 28, 29, 30, 31,..., 65, 66, 67, 68 της οποίας οι κορυφές εξασφαλίζονται με ορθογώνιες συντεταγμένες εξαρτημένες από το Κρατικό Τριγωνομετρικό Δίκτυο, σε προβολή ΕΓΣΑ '87.

2. Την οριογραμμή της ζώνης παραλίας με κίτρινη συνεχή πολυγωνική γραμμή 27΄, 28΄, 29΄, 30΄, 31΄, ..., 65΄, 66΄, 67΄, 68΄ με την οποία καθορίζεται ζώνη παραλίας που χαράσσεται σε σταθερή απόσταση 10 μέτρων από την οριογραμμή του αιγιαλού, προκειμένου να εξυπηρετηθούν οι σκοποί της παρ. 2 του άρθρου 1 και της παρ. 3 του άρθρου 2 του Ν. 2971/2001. Οι κορυφές της εξασφαλίζονται με ορθογώνιες συντεταγμένες εξαρτημένες από το Κρατικό Τριγωνομετρικό Δίκτυο, σε προβολή ΕΓΣΑ '87.

Δεν εξαιρούνται οι κατασκευές που βρίσκονται μέσα στη ζώνη της παραλίας.

ΕΚΘΕΣΗ ΕΠΙΤΡΟΠΗΣ
ΚΑΘΟΡΙΣΜΟΥ ΤΩΝ ΟΡΙΩΝ ΑΙΓΙΑΛΟΥ - ΠΑΡΑΛΙΑΣ
(ΑΡΘΡΟ 3 ΝΟΜΟΥ 2971/2001)

Για τον καθορισμό για πρώτη φορά των ορίων Αιγιαλού – Παραλίας στην περιοχή «Σκάλα- Λιμενάρια», Καταρράκτης, Δ.Ε. Ιωνίας, Δήμου Χίου, Περιφερειακής Ενότητας Χίου, Περιφέρειας Βορείου Αιγαίου.

Στη Χίο σήμερα Τετάρτη 1 Ιουλίου 2015 η ανωτέρω αναφερόμενη επιτροπή, ο Πρόεδρος και τα μέλη της οποίας ορίστηκαν με την αριθμ. πρωτ. οικ. 33447/19-5-2015 (ΑΔΑ: Ω1ΗΝΟΡ1Ι-Α10) απόφαση του Γενικού Γραμματέα της Αποκεντρωμένης Διοίκησης Αιγαίου και απαρτίζεται από τους παρακάτω:

Α) Κριτή Παντελή, ΠΕ/Β΄, Εφοριακός, υπεύθυνος του Αυτοτελούς Γραφείου Χίου, Αναπληρωτή του Προϊσταμένου της Περιφερειακής Δ/νσης Δημόσιας Περιουσίας Αιγαίου, Αυτοτελούς Γραφείου Χίου, ως Πρόεδρος

Β) 1. Δημητράκη Λεμονιά, ΠΕ/Δ΄ Μηχανικός υπάλληλος του Αυτοτελούς Γραφείου Δημόσιας Περιουσίας Χίου, αναπληρώτρια της μηχανικού της Περιφερειακής Δ/νσης Δημόσιας Περιουσίας Αιγαίου, Αυτοτελούς Γραφείου Χίου, ως μέλος.

2. Αργυράκη Ιωάννη - Πλοίαρχος Λ.Σ. Κεντρικός Λιμενάρχης Ν.Χίου, ως μέλος

3. Κουτσίδου Ευγενία Περιβαντολλόγος ΠΕ/Β΄- Αναπληρώτρια Προϊσταμένη της Δ/νσης Περιβάλλοντος και Χωρικού Σχεδιασμού (ΠΕΧΩΣ) της Αποκεντρωμένης Διοίκησης Β. Αιγαίου, ως μέλος, (η οποία δεν παρέστη γιατί κωλύεται),

4. Ανωγιαννάκη Νικόλαο Πολιτικός Μηχανικός ΠΕ/Ββ΄- Προϊστάμενος Δ/νσης Πολεοδομίας Δήμου Χίου, ως μέλος, συγκλιθείσα με τις αριθμ. πρωτ. 1732/15-10-2014, 1816/3-11-2014 και ΧΙΟ 747 /30-6-2015 προσκλήσεις του Προέδρου της Επιτροπής.

Λαβόντες υπ' όψιν

1. Τις αριθμ. πρωτ. 357/11-3-2013 και αριθμ. πρωτ. 1505/4-9-2014 αιτήσεις της Σπυριδούλας Πανανή, διά του πολιτικού μηχανικού Καλλιοντζή Παναγιώτη, με τις οποίες ζητείται ο καθορισμός των ορίων του αιγιαλού - παραλίας στην προαναφερθείσα περιοχή.

2. Τις διατάξεις του Ν. 2971/2001, με τις τροποποιήσεις του που ισχύουν σήμερα.

3. Το από Σεπτέμβριο 2014 κτηματογραφικό - υψομετρικό διάγραμμα του Καλλιοντζή Παναγιώτη Πολιτικού μηχανικού,σε κλίμακα 1:500, σε μία πινακίδα, που ελέγχθηκε από την Δημητράκη Λεμονιά Τοπογράφο μηχανικό της Κτηματικής Υπηρεσίας Χίου, στις 6-10-2014 και 16-6-2015 και θεωρήθηκε από την ίδια στις 1-7-2015, όπως το άρθρο 20 του Ν. 719/1977 και το με αριθμ. πρωτ. 1121409/35/1/24-1-2000 έγγραφο της Γεν. Δ/νσης Δ.Π. και Εθν. Κληρ/των – Δ/νση Τεχνικών Υπηρεσιών και Στέγασης του Υπουργείου Οικονομικών ορίζει.

4. Την αντίληψη που σχηματίσαμε από την επιτόπια μετάβασή μας περί του πλάτους της βρεχόμενης ζώνης της ξηράς και των λοιπών συναφών στοιχείων καθορισμού αιγιαλού και παραλίας όπως ορίζονται λεπτομερώς στο άρθρο 9 του Ν. 2971/2001 (ΦΕΚ 285/τ.Α΄/19-12-2001) «Αιγιαλός, παραλία και άλλες διατάξεις»

Α) Περιγραφή μορφολογίας εδάφους: Η περιοχή είναι ημιβραχώδης με μαργαική και ψαμμιτική σύσταση σε όλη της την έκταση, με μικρό πάχος αποσαρθρωμένων καλυμάτων που δημιουργούν γενικά σταθερά πρανή, με κλίσεις και ύψη που ποικίλουν.

Η κλίση του εδάφους είναι μέτρια σχεδόν σε ολόκληρο το μήκος της υπό καθορισμό περιοχής, εκτός του βόρειου τμήματος που είναι μεγάλη,όπως φαίνεται στο τοπογραφικό διάγραμμα. Η βλάστηση περιλαμβάνει αλμυρίκια,ελιές, θάμνους, κάκτους, αγριόχορτα και καλαμιές.

Κτίσματα εντός της ζώνης του αιγιαλού, δεν υπάρχουν καθ΄όλο το μήκος της υπό καθορισμό περιοχής, εκτός μίας προβλήτας από τσιμέντο, όπως φαίνεται στο Διάγραμμα, η οποία είναι μη νόμιμη και δεν λαμβάνεται υπόψη κατά τον καθορισμό των ορίων αιγιαλού – παραλίας.

Β) Κατάσταση ακτής: Στο βόρειο τμήμα η ακτή είναι βραχώδης με διαβρώσεις περιορισμένου χαρακτήρα, με μεγάλα, μεσαία και μικρά βότσαλα, και στο νότιο τμήμα της υπάρχει παραλία με βότσαλα, όπως φαίνονται και στο τοπογραφικό διάγραμμα.

Γ) Κατάσταση θαλάσσιου χώρου: Ο θαλάσσιος χώρος έχει αρκετά μεγάλο βάθος. Η ισοβαθής των 10μ. βρίσκεται σε απόσταση 2/10 του μιλίου από την ακτή και η ισοβαθής των 20μ. βρίσκεται σε απόσταση 5/10 του μιλίου από την ακτή. Υπάρχουν μικρά βράχια πάνω και κάτω από την επιφάνεια της θάλασσας,σε μικρές αποστάσεις από την ακτογραμμή.

Η σύσταση του βυθού είναι βραχώδης, παρόμοια με την κατάσταση της ακτής.

Το ανάπτυγμα του πελάγους είναι μεγάλο εξ αιτίας του προσανατολισμού και της θέσης της περιοχής, χωρίς ξηρά που να την προστατεύει.

Ύφαλοι και Ξέρες παρατηρούνται ελάχιστες κάτω από τη επιφάνεια της θάλασσας, σε μικρές αποστάσεις από την ακτή.

Δ) Παλίρροιες - Ρεύματα: Η στάθμη της θάλασσας ανεβαίνει με μέγιστο εύρος 0,30μ όταν πνέουν βόρειοι, βορειοδυτικοί, βορειοανατολικοί άνεμοι,ενώ όταν πνέουν νότιοι άνεμοι η στάθμη της θάλασσας ανεβαίνει με μέγιστο εύρος 0,40μ. Τα θαλάσσια ρεύματα που υπάρχουν, έχουν αντίθετη κατεύθυνση προς τον πνέοντα άνεμο με διεύθυνση από Βορά προς Νότο και από Νότο προς Βορά, με ταχύτητα προς Βορρά 0 -2,5 κόμβους και προς Νότο 0-1,5 κόμβους

Ε) Επικρατούσες καιρικές συνθήκες: Επικρατούν οι ίδιες καιρικές συνθήκες, που επικρατούν σ΄όλο το Β.Α. Αιγαίο. Τους χειμερινούς μήνες πνέουν Βόρειοι και Νότιοι άνεμοι ισχυροί, την Άνοιξη Β.Δ. και Βόρειοι ισχυροί μέχρι μέτριοι, το Θέρος Βόρειοι μέτριοι (μελτέμια) και το Φθινόπωρο διάφοροι ασθενείς.

Η υπό χάραξη περιοχή τον χειμώνα είναι εκτεθειμένη στους Ν.Α. (Σορόκος), Βόρειους και ΒΑ ανέμους, η ένταση των οποίων δεν ξεπερνά τα 7-8 beauforts, το καλοκαίρι είναι εκτεθειμένη στους Βόρειους και ΝΑ ανέμους, η ένταση των οποίων δεν ξεπερνά τα 6 beauforts και την περίοδο των μελτεμιών η ένταση των Β και ΒΑ ανέμων είναι της τάξης των 8 beauforts.

Το ύψος κύματος μεταβάλλεται ανάλογα με τον πνέοντα άνεμο και είναι από πολύ μικρό της τάξης 0,5μ και φθάνει μέχρι και 3,5 μ.

Στ) Λοιπά στοιχεία καθορισμού αιγιαλού και παραλίας όπως ορίζονται λεπτομερώς στο άρθρο 9 του Ν. 2971/2001:

Ότι στον συγκεκριμένο χώρο αιγιαλού: δεν υπάρχουν παράκτιοι φυσικοί πόροι, δεν έχουν κατασκευαστεί τεχνικά έργα και η περιοχή έχει κτηματογραφηθεί

5. Το γεγονός ότι η προς καθορισμό περιοχή αποτελεί συνέχεια του επανακαθορισμού ορίων αιγιαλού - παραλίας στον οικισμό «Καταρράκτης» σύμφωνα με την αριθμ. πρωτ. 1094928/8663/Β0010/11-11-2003 απόφαση του Υφυπουργού Οικονομίας και Οικονομικών, που έχει δημοσιευθεί στο με αριθμ. Φύλλου 228/5-3-2004 ΦΕΚ/τ. Δ΄.

6. Το γεγονός ότι δεν υπάρχουν φυσικές ενδείξεις για την ύπαρξη παλαιού αιγιαλού, σύμφωνα με το άρθρο 6 του Ν. 2971/2001.

7. Το με αριθμ. πρωτ. 357/20-3-2013 έγγραφο της Κτηματικής Υπηρεσίας Χίου προς ΓΕΕΘΑ προκειμένου να γνωμοδοτήσει κατά τις διατάξεις του άρθρου 17 του Ν. 2971/2001 (Α΄ 80) διατυπώνοντας τη γνώμη του σύμφωνα με την παράγραφο 1 του άρθρου 5 του Ν. 2971/2001 (Α΄ 80) όπως τροποποιήθηκε και ισχύει.

8. Το με αριθμ. Φ. 119/272187/Σ.2299/31-5-2013 έγγραφο του ΓΕΕΘΑ προς την Κτηματική Υπηρεσία Χίου σύμφωνα με το οποίο δεν έχουν αντίρρηση για την συνέχιση της διαδικασίας καθορισμού ορίων αιγιαλού - παραλίας στην περιοχή «Σκάλα- Λιμενάρια»

Εν όψει των προαναφερθέντων η Επιτροπή, αποφασίζει:

Α) Καθορίζει επί του προαναφερθέντος κτηματογραφικού - υψομετρικού διαγράμματος την οριογραμμή του Αιγιαλού με κόκκινη συνεχή πολυγωνική γραμμή 27, 28, 29, 30, 31, 32, 33, 34, 35, 36, 37, 38, 39, 40, 41, 42, 43, 44, 45, 46, 47, 48, 49, 50, 51, 52, 53, 54, 55, 56, 57, 58, 59, 60, 61, 62, 63, 64, 65, 66, 67, 68, της οποίας οι κορυφές εξασφαλίζονται με ορθογώνιες συντεταγμένες εξαρτημένες από το Κρατικό Τριγωνομετρικό Δίκτυο, σε προβολή ΕΓΣΑ 87.

Β) Την οριογραμμή της παραλίας με κίτρινη συνεχή πολυγωνική γραμμή 27΄, 28΄, 29΄, 30΄, 31΄, 32΄, 33΄, 34΄, 35΄, 36΄, 37΄,38΄, 39΄, 40΄, 41΄,, 42΄, 43΄, 44΄, 45΄, 46΄, 47΄, 48΄, 49΄, 50΄, 51΄, 52΄, 53΄, 54΄, 55΄, 56΄, 57΄, 58΄, 59΄, 60΄, 61΄, 62΄, 63΄, 64΄, 65΄, 66΄, 67΄, 68΄, με την οποία καθορίζεται ζώνη παραλίας που χαράσσεται σε σταθερή απόσταση 10 μέτρων από την οριογραμμή του αιγιαλού, προκειμένου να εξυπηρετηθούν οι σκοποί της παρ. 2 του άρθρου 1 και της παρ. 3 του άρθρου 2 του Ν. 2971/2001. Οι κορυφές της εξασφαλίζονται με ορθογώνιες συντεταγμένες, εξαρτημένες από το Κρατικό Τριγωνομετρικό Δίκτυο, σε προβολή ΕΓΣΑ 87.

Δεν εξαιρούνται οι κατασκευές, που βρίσκονται μέσα στην ζώνη της παραλίας.


Αφού συντάχθηκε η παρούσα υπογράφεται ως κάτωθι:

Ο Πρόεδρος	Τα Μέλη
ΠΑΝΤΕΛΗΣ ΚΡΙΤΗΣ	ΛΕΜΟΝΙΑ ΔΗΜΗΤΡΑΚΗ
	ΙΩΑΝΝΗΣ ΑΡΓΥΡΑΚΗΣ
	ΕΥΓΕΝΙΑ ΚΟΥΤΣΙΔΟΥ
	ΝΙΚΟΣ ΑΝΩΓΙΑΝΝΑΚΗΣ

Η απόφαση αυτή με την έκθεση της επιτροπής και το τοπογραφικό διάγραμμα να δημοσιευθούν στην Εφημερίδα της Κυβερνήσεως.

Μυτιλήνη, 14 Ιουλίου 2015

Ο Ασκών καθήκοντα
Γενικού Γραμματέα Αποκεντρωμένης Διοίκησης
ΝΙΚΟΛΑΟΣ ΘΕΟΔΩΡΙΔΗΣ

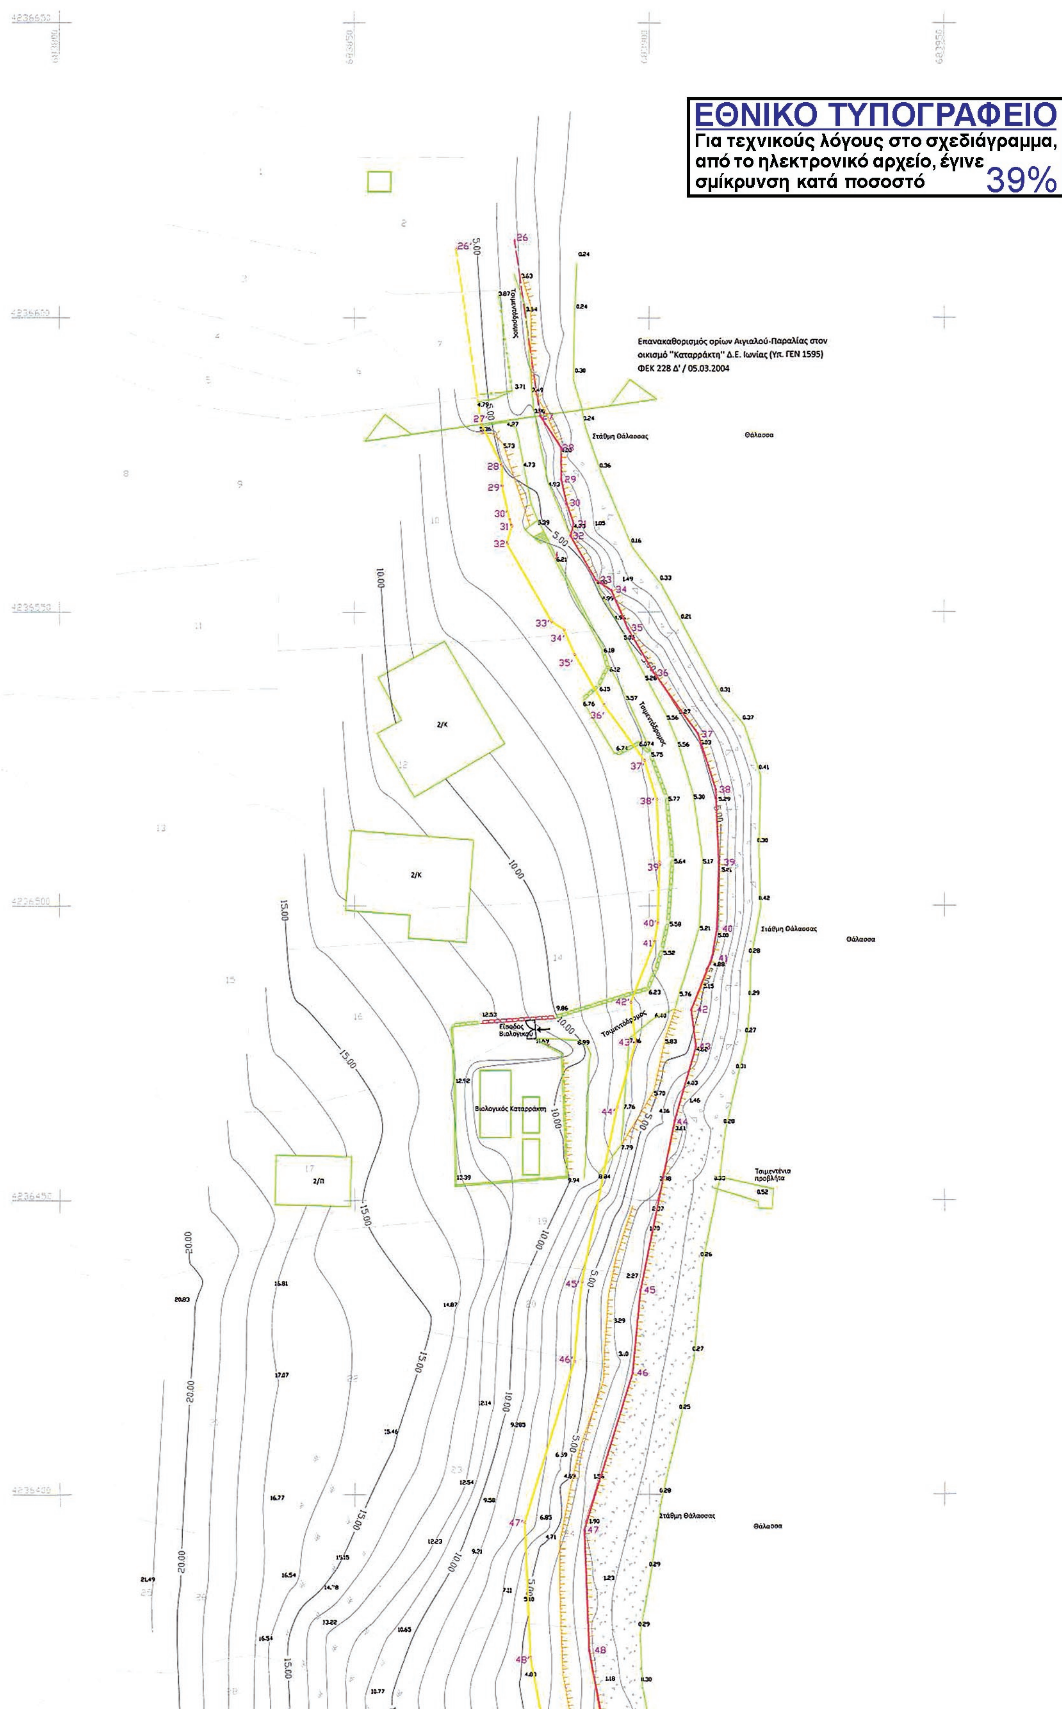
ΕΘΝΙΚΟ ΤΥΠΟΓΡΑΦΕΙΟ
Για τεχνικούς λόγους στο σχεδιάγραμμα, από το ηλεκτρονικό αρχείο, έγινε σμίκρυνση κατά ποσοστό 39%
Επανακαθορισμός ορίων Αιγιαλού-Παραλίας στον οικισμό ''Καταρράκτη'' Δ.Ε. Ιωνίας (Υπ. ΓΕΝ 1595)
ΦΕΚ 228 Δ' / 05.03.2004
Στάθμη Θάλασσας
Θάλασσα
Τσιμεντόδρομος
Είσοδος Βιολογικού
Βιολογικός Καταρράκτη
Τσιμεντένια προβλήτα


684000
4236650
684050
Β
4236600
4236550
4236500
4236450
4236400

Πίνακας Ιδιοκτησιών

Α/Α	ΚΑΕΚ	ΕΜΒΑΔΟ (m2)	ΙΔΙΟΚΤΗΤΗΣ
1	510040312019	537,11	Ορφανού Λεμονιά
2	510040312004	653,66	1. Ζεστανάκη Λεμονίτσα 2. Ζεστανάκη Παρασκευή
3	510040312020	346,98	1. Άγνωστος 2. Μικέδης Ισίδωρος
4	510040312021	216,81	Καζάνα Δέσποινα
5	510040312026	234,43	Άγνωστος
6	510040312051	500,82	Sunnyland Ανώνυμη Εταιρεία Εκμετάλλευσης Ακινήτων
7	510040312030	353,20	Τοψη Πηνελόπη
8	510040312006	596,34	Άγνωστος
9	510040312005	357,70	Άγνωστος
10	510044506040	1597,41	Άγνωστος
11	510040312027	576,30	Πανανής Γεώργιος
12	510044506003	601,02	Βουνάτσος Μιχαήλ-Περικλής
13	510044506037	1611,07	Άγνωστος
14	510044506042	795,77	Καραβάτας Γεώργιος
15	510044506024	884,35	Ορφανός Πλάτων
16	510044506023	829,81	Βουνάτσος Μιχαήλ - Περικλής
17	510044506022	1171,78	Πατσαλίδης Φίλιππος - Δημήτριος
18	510044506004	1018,30	Γιατιλή Φίλια - Γιατιλής Παναγιώτης
19	510044506006	417,68	Πατσαλίδης Φίλιππος - Δημήτριος
20	510044506044	482,77	Καραβάτας Κωνσταντίνος
21	510044506020	1151,57	Πανανή Σπυριδούλα
22	510044506021	1351,12	Πατσαλίδης Φίλιππος - Δημήτριος
23	510044506007	1806,66	Μπίλλης Γεώργιος
24	510044506008	322,46	Άγνωστος
25	510044506019	171,32	Μίχαλος Αριστοτέλης
26	510044506043	159,92	Άγνωστος
27	510044506017	146,50	Άγνωστος
28	510044506018	371,93	1. Γεωργίτση Μαρία 2. Νομικούδη Δέσποινα
29	510044506016	518,31	Βασιλάκης Κωνσταντίνος
30	510044506009	762,77	Νομικούδης Σπυρίδων
31	510044506012	587,46	Κουτρουμπές Ιωάννης

Α/Α	ΚΑΕΚ	ΕΜΒΑΔΟ (m2)	ΙΔΙΟΚΤΗΤΗΣ
32	510044506014	551,81	Λύκου Μαρία
33	510044506015	1152,98	Άγνωστος
34	510044506013	1709,25	Διοματάρης Παντελής
35	510044506033	616,88	Κουτρουμπές Ιωάννης
36	510044506011	699,02	Άγνωστος
37	510044506010	826,95	Κοντζιά Κοραλία
38	510044507003	1406,21	Κλωνάρη Αφροδίτη
39	510044507004	1137,63	1. Βουλάκης Μιχαήλ 2. Βουλάκη Αικατερίνη
40	510044507005	2904,43	1. Ξυδάκη Ελένη 2. Φακάνα Δήμητρα
41	510044507044	96,04	Άγνωστος
42	510044507045	128,69	Γιανιτσαριώτης Ιωάννης
43	510044507036	722,21	Βαράκλα Δέσποινα
44	510044507037	819,52	Ναναυράκη Πολύμνια
45	510044507047	157,25	Πρώιος Τηλέμαχος
46	510044507038	487,59	Παντεύγενος Νικόλαος
47	510044507006	435,54	Κολίτσος Γεώργιος
48	510044507041	1470,24	Μινάκη Θεανώ
49	510044507040	170,59	Άγνωστος
50	510044507039	884,87	Παντεύγενος Νικόλαος
51	510044507007	2931,88	1. Γεωργίτση Μαρία 2. Νομικούδη Δέσποινα
52	510044507026	1417,26	Μπελλέ Δέσποινα
53	510044507027	385,65	Άγνωστος
54	510044507025	510,35	Βαρκάρης Στυλιανός
55	510044507008	851,03	Άγνωστος
56	510044507010	1647,71	Κουφούδης Νικόλαος
57	510044507009	209,64	Μακρά Ειρήνη
58	510044507024	921,64	Κοτταρή Γεωργία
59	510044507011	664,28	Γιαννίρη Κούλα
60	510044507046	545,17	Άγνωστος
61	510044507012	322,75	Κουτρουμπέ Άννα
62	510044507023	1021,71	1. Γεωργίτση Μαρία 2. Νομικούδη Δέσποινα

Υπόμνημα

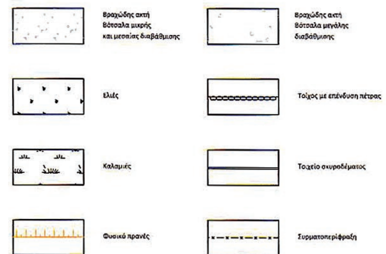

Πίνακας Συντεταγμένων Κορυφών Οριογραμμής Αιγιαλού

Α/Α	X	Y
27	683881,533	4236583,338
28	683885,085	4236577,926
29	683885,111	4236572,557
30	683886,023	4236568,442
31	683887,238	4236565,013
32	683886,673	4236562,966
33	683890,965	4236555,433
34	683893,567	4236553,706
35	683896,338	4236547,319
36	683900,742	4236539,769
37	683908,252	4236529,370
38	683911,257	4236519,922
39	683911,755	4236507,416
40	683911,437	4236496,099
41	683910,604	4236491,217
42	683907,113	4236482,367
43	683907,887	4236476,137
44	683904,247	4236463,506
45	683898,469	4236434,715
46	683897,110	4236420,650
47	683888,907	4236394,036
48	683889,736	4236373,596
49	683892,878	4236356,184
50	683896,236	4236346,631
51	683902,449	4236336,542
52	683909,875	4236329,923
53	683914,159	4236323,826
54	683922,920	4236316,216
55	683927,262	4236308,442
56	683936,336	4236294,729
57	683941,384	4236286,617
58	683944,849	4236276,645
59	683947,402	4236260,158
60	683957,945	4236232,946
61	683969,440	4236205,427
62	683977,638	4236194,081
63	683987,320	4236184,405
64	683992,900	4236173,737
65	684001,391	4236165,614
66	684008,426	4236155,189
67	684012,186	4236147,187
68	684015,582	4236133,730

Πίνακας Συντεταγμένων Κορυφών Οριογραμμής Παραλίας

Α/Α	X	Y
27'	683871,637	4236581,903
28'	683875,099	4236574,916
29'	683875,116	4236571,437
30'	683876,393	4236565,679
31'	683876,761	4236564,641
32'	683875,927	4236561,625
33'	683883,454	4236548,416
34'	683885,571	4236547,011
35'	683887,400	4236542,794
36'	683892,350	4236534,309
37'	683899,208	4236524,813
38'	683901,318	4236518,176
39'	683901,749	4236507,358
40'	683901,461	4236497,086
41'	683900,921	4236493,921
42'	683896,875	4236483,666
43'	683897,710	4236476,938
44'	683894,524	4236465,878
45'	683888,565	4236436,184
46'	683887,254	4236422,624
47'	683878,846	4236395,343
48'	683879,773	4236372,501
49'	683883,179	4236353,621
50'	683887,158	4236342,302
51'	683894,702	4236330,052
52'	683902,358	4236323,228
53'	683906,679	4236317,077
54'	683915,042	4236309,813
55'	683918,715	4236303,238
56'	683927,919	4236289,327
57'	683932,304	4236282,281
58'	683935,105	4236274,219
59'	683937,675	4236257,624
60'	683945,521	4236236,528
61'	683960,664	4236200,497
62'	683970,002	4236187,575
63'	683979,169	4236178,414
64'	683984,800	4236167,647
65'	683993,702	4236159,131
66'	683999,704	4236150,236
67'	684002,817	4236143,611
68'	684005,864	4236131,337

ΥΠΟΜΝΗΜΑ ΕΠΙΤΡΟΠΗΣ

1. Το παρόν τοπογραφικό διάγραμμα συνοδεύει την από έκθεση καθορισμού Αιγιαλού και παραλίας (Άρθρο 3 Ν.2971/2001 και άρθρο 11 Ν.4281/2014)
2. Κόκκινη Γραμμή 27, 28, 29, 30, 31, ..., 65, 66, 67, 68 Οριογραμμή Αιγιαλού
   Κίτρινη Γραμμή 27', 28', 29', 30', 31', ..., 65', 66', 67', 68' Οριογραμμή Παραλίας
3. Οι κορυφές των οριογραμμών αιγιαλού και παραλίας εξασφαλίζονται με συντεταγμένες του Κρατικού Τριγωνομετρικού Δικτύου σε προβολή ΕΓΣΑ '87.
4. Η οριογραμμή της παραλίας χαράσσεται σε σταθερή απόσταση 10,00 μέτρων από τη γραμμή αιγιαλού.


Ο Πρόεδρος



Τα Μέλη

1. ΛΕΜΟΝΙΑ Π. ΔΗΜΗΤΡΑΚΗ
ΤΟΠΟΓΡΑΦΟΣ ΜΗΧΑΝΙΚΟΣ ΠΕ/Δ

2.

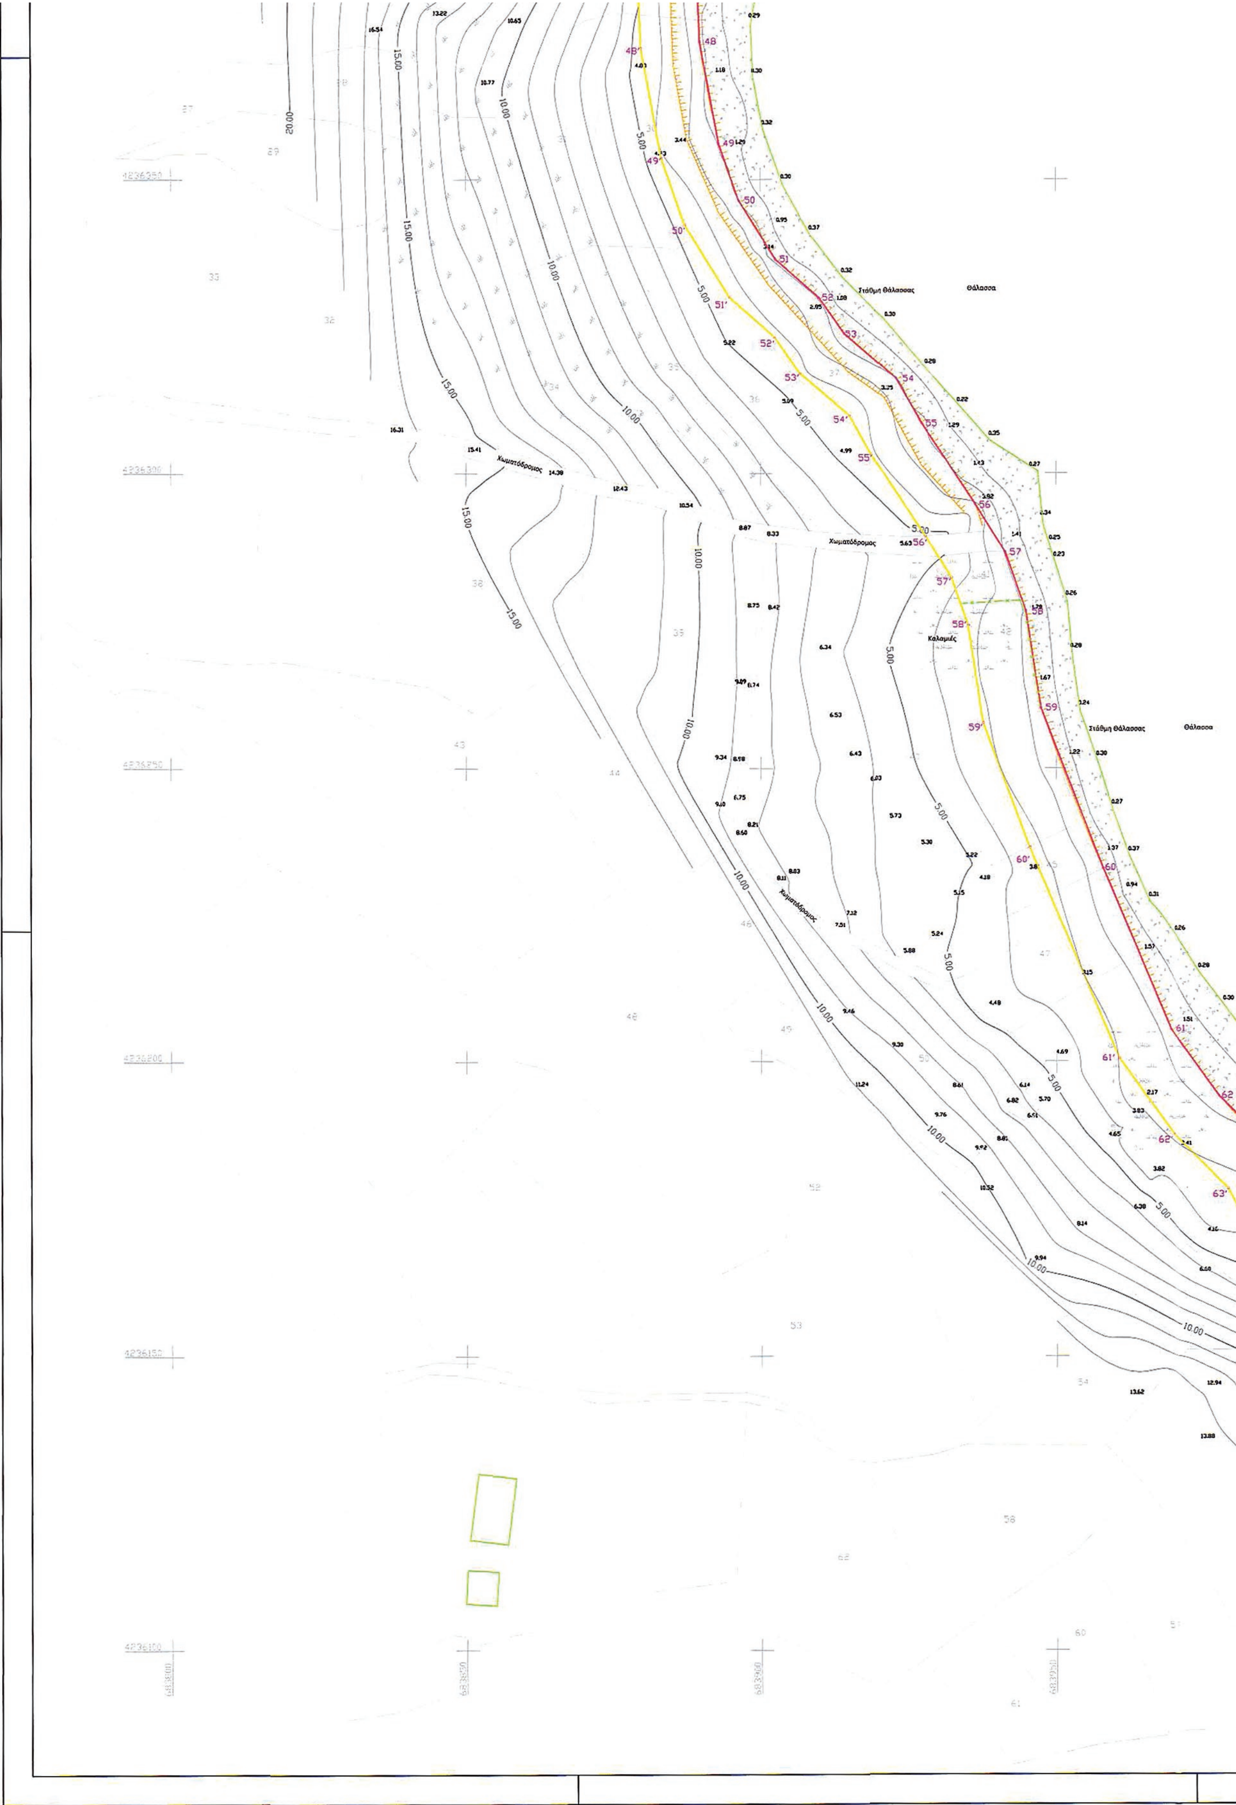
Στάθμη Θάλασσας
Θάλασσα
Χωματόδρομος
Καλαμιές
Στάθμη Θάλασσας
Θάλασσα
Χωματόδρομος
Χωματόδρομος
15.00
10.00
5.00
20.00




ΛΕΜΟΝΙΑ Π. ΔΗΜΗΤΡΑΚΗ
ΤΟΠΟΓΡΑΦΟΣ ΜΗΧΑΝΙΚΟΣ ΠΕ/Δ

2.

3. Κουτσίδου Ευγενία
Περιβαλλοντολόγος ΠΕ/Β'
(Δεν παρέστη)


4.
Αυγιαννάκης Νίκος
Τοπ.-Μηχ/κος ΠΕ/Β'

Απόσπασμα Φ.Χ. Γ.Υ.Σ. 66284 Κλιμ. 1:25000

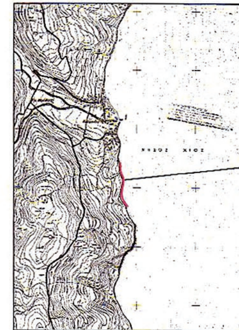

ΕΛΛΗΝΙΚΟ ΓΕΩΔΑΙΤΙΚΟ ΣΥΣΤΗΜΑ ΑΝΑΦΟΡΑΣ 1987 (ΕΓΣΑ '87)
Ελλειψοειδές Αναφοράς GRS80 (a = 6378137 m , 1/f = 298.257222101)
Προβολή : Εγκάρσια Μερκατορική
Κεντρικός Μεσημβρινός λ0 = 24° 00' 00'' με Κο=0.9996
Τετμημένη Κεντρικού Μεσημβρινού : + 500000 m
Γεωγραφικό πλάτος : 0° 00' 00''
Συντελεστής Γραμμικής Παραμόρφωσης Περιοχής K = 1.000016
Αποτύπωση με τοπογραφικό GPS Topcon Hiper+
με εξάρτηση από τριγωνομετρικό σημείο Γ.Υ.Σ. υπ' αριθμ. 383511
και με συντεταγμένες x=683919.765m , y=4237109.904m και z=2.732m
και απόδοση στο σύστημα συντεταγμένων ΕΓΣΑ '87.
Τα υψόμετρα είναι απόλυτα. Ισοδιάσταση ισουψών 1 m.

Θάλασσα

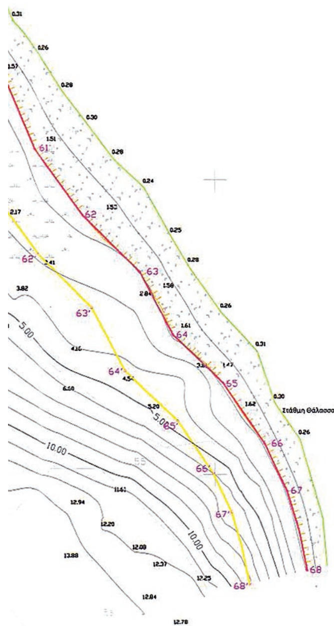

ΕΛΛΗΝΙΚΗ ΔΗΜΟΚΡΑΤΙΑ ΑΥΤΟΤΕΛΕΣ ΓΡΑΦΕΙΟ ΔΗΜΟΣΙΑΣ ΠΕΡΙΟΥΣΙΑΣ ΧΙΟΥ	
ΑΠΟΤΥΠΩΣΗ ΓΙΑ ΤΟΝ ΚΑΘΟΡΙΣΜΟ ΟΡΙΩΝ ΑΙΓΙΑΛΟΥ ΚΑΙ ΠΑΡΑΛΙΑΣ ΣΤΗΝ ΠΕΡΙΟΧΗ "ΣΚΑΛΑ-ΛΙΜΕΝΑΡΙΑ" ΝΟΤΙΩΣ ΤΟΥ ΟΙΚΙΣΜΟΥ ΚΑΤΑΡΡΑΚΤΗ ΔΗΜΟΤΙΚΗΣ ΕΝΟΤΗΤΑΣ ΙΩΝΙΑΣ ΔΗΜΟΥ ΧΙΟΥ ΠΕΡΙΦΕΡΕΙΑΚΗΣ ΕΝΟΤΗΤΑΣ ΧΙΟΥ ΠΕΡΙΦΕΡΕΙΑΣ ΒΟΡΕΙΟΥ ΑΙΓΑΙΟΥ	
ΜΕΛΕΤΗΤΗΣ	ΚΑΛΛΙΟΝΤΖΗΣ ΠΑΝΑΓΙΩΤΗΣ ΠΟΛΙΤΙΚΟΣ ΜΗΧΑΝΙΚΟΣ
ΘΕΜΑ ΣΧΕΔΙΟΥ: ΤΟΠΟΓΡΑΦΙΚΟ ΔΙΑΓΡΑΜΜΑ ΓΙΑ ΤΟΝ ΚΑΘΟΡΙΣΜΟ ΟΡΙΩΝ ΑΙΓΙΑΛΟΥ - ΠΑΡΑΛΙΑΣ	
ΚΛΙΜΑΚΑ 1:500	ΗΜΕΡΟΜΗΝΙΑ ΣΕΠΤΕΜΒΡΙΟΣ 2014
ΕΛΕΓΧΘΗΚΕ ΧΙΟΣ, ΕΠΙ 06-10-2014 ή 16-06-2015 ΛΕΜΟΝΙΑ Π. ΔΗΜΗΤΡΑΚΗ ΤΟΠΟΓΡΑΦΟΣ ΜΗΧΑΝΙΚΟΣ ΠΕ/Δ	ΘΕΩΡΗΘΗΚΕ ΧΙΟΣ, 01-07-2015 ΛΕΜΟΝΙΑ Π. ΔΗΜΗΤΡΑΚΗ ΤΟΠΟΓΡΑΦΟΣ ΜΗΧΑΝΙΚΟΣ ΠΕ/Δ

ΠΑΝΑΓΙΩΤΗΣ Π. ΚΑΛΛΙΟΝΤΖΗΣ
ΔΙΠΛΩΜΑΤΟΥΧΟΣ ΠΟΛΙΤΙΚΟΣ ΜΗΧΑΝΙΚΟΣ
ΠΑΝΕΠΙΣΤΗΜΙΟΥ ΠΑΤΡΩΝ

ΕΘΝΙΚΟ ΤΥΠΟΓΡΑΦΕΙΟ

ΕΦΗΜΕΡΙΣ ΤΗΣ ΚΥΒΕΡΝΗΣΕΩΣ

ΤΙΜΗ ΠΩΛΗΣΗΣ ΦΥΛΛΩΝ ΤΗΣ ΕΦΗΜΕΡΙΔΑΣ ΤΗΣ ΚΥΒΕΡΝΗΣΕΩΣ

Σε έντυπη μορφή:

- Για τα Φ.Ε.Κ. από 1 έως 16 σελίδες σε 1 € προσαυξανόμενη κατά 0,20 € για κάθε επιπλέον οκτασέλιδο ή μέρος αυτού.
- Για τα φωτοαντίγραφα Φ.Ε.Κ. σε 0,15 € ανά σελίδα.

Σε μορφή DVD/CD:

Τεύχος	Ετήσια έκδοση	Τριμηνιαία έκδοση	Μηνιαία έκδοση
Α΄	150 €	40 €	15 €
Β΄	300 €	80 €	30 €
Γ΄	50 €	-	-
Υ.Ο.Δ.Δ.	50 €	-	-
Δ΄	110 €	30 €	-

Τεύχος	Ετήσια έκδοση	Τριμηνιαία έκδοση	Μηνιαία έκδοση
Α.Α.Π.	110 €	30 €	-
Ε.Β.Ι.	100 €	-	-
Α.Ε.Δ.	5 €	-	-
Δ.Δ.Σ.	200 €	-	20 €
Α.Ε.-Ε.Π.Ε.	-	-	100 €

- Η τιμή πώλησης μεμονωμένων Φ.Ε.Κ. σε μορφή cd-rom από εκείνα που διατίθενται σε ψηφιακή μορφή και μέχρι 100 σελίδες, σε 5 € προσαυξανόμενη κατά 1 € ανά 50 σελίδες.

ΕΤΗΣΙΕΣ ΣΥΝΔΡΟΜΕΣ Φ.Ε.Κ.

Τεύχος	Έντυπη μορφή
Α΄	225 €
Β΄	320 €
Γ΄	65 €
Υ.Ο.Δ.Δ.	65 €

Τεύχος	Έντυπη μορφή
Δ΄	160 €
Α.Α.Π.	160 €
Ε.Β.Ι.	65 €
Α.Ε.Δ.	10 €

Τεύχος	Έντυπη μορφή
Α.Ε.-Ε.Π.Ε.	2.250 €
Δ.Δ.Σ.	225 €
Α.Σ.Ε.Π.	70 €
Ο.Π.Κ.	-

- Το τεύχος Α.Σ.Ε.Π. (έντυπη μορφή) θα αποστέλλεται σε συνδρομητές ταχυδρομικά, με την επιβάρυνση των 70 €, ποσό το οποίο αφορά τα ταχυδρομικά έξοδα.

- Η καταβολή γίνεται σε όλες τις Δημόσιες Οικονομικές Υπηρεσίες (Δ.Ο.Υ.). Το πρωτότυπο διπλότυπο (έγγραφο αριθμ. πρωτ. 9067/28.2.2005 2η Υπηρεσία Επιτρόπου Ελεγκτικού Συνεδρίου) με φροντίδα των ενδιαφερομένων, πρέπει να αποστέλλεται ή να κατατίθεται στο Εθνικό Τυπογραφείο (Καποδιστρίου 34, Τ.Κ. 104 32 Αθήνα).
- Σημειώνεται ότι φωτοαντίγραφα διπλοτύπων, ταχυδρομικές Επιταγές για την εξόφληση της συνδρομής, δεν γίνονται δεκτά και θα επιστρέφονται.
- Οι οργανισμοί τοπικής αυτοδιοίκησης, τα νομικά πρόσωπα δημοσίου δικαίου, τα μέλη της Ένωσης Ιδιοκτητών Ημερησίου Τύπου Αθηνών και Επαρχίας, οι τηλεοπτικοί και ραδιοφωνικοί σταθμοί, η Ε.Σ.Η.Ε.Α, τα τριτοβάθμια συνδικαλιστικά όργανα και οι τριτοβάθμιες επαγγελματικές ενώσεις δικαιούνται έκπτωσης πενήντα τοις εκατό (50%) επί της ετήσιας συνδρομής.
- Το ποσό υπέρ ΤΑ.Π.Ε.Τ. (5% επί του ποσού συνδρομής), καταβάλλεται ολόκληρο (Κ.Α.Ε. 3512) και υπολογίζεται πριν την έκπτωση.
- Στην Ταχυδρομική συνδρομή του τεύχους Α.Σ.Ε.Π. δεν γίνεται έκπτωση.

Πληροφορίες για δημοσιεύματα που καταχωρίζονται στα Φ.Ε.Κ. στο τηλ.: 210 5279000.
Φωτοαντίγραφα παλαιών Φ.Ε.Κ.: τηλ.: 210 8220885.

Τα φύλλα όλων των τευχών της Εφημερίδας της Κυβερνήσεως διατίθενται δωρεάν σε ηλεκτρονική μορφή από την ιστοσελίδα του Εθνικού Τυπογραφείου (www.et.gr)

Ηλεκτρονική Διεύθυνση: http://www.et.gr - e-mail: webmaster.et@et.gr

ΟΙ ΥΠΗΡΕΣΙΕΣ ΕΞΥΠΗΡΕΤΗΣΗΣ ΠΟΛΙΤΩΝ ΛΕΙΤΟΥΡΓΟΥΝ ΚΑΘΗΜΕΡΙΝΑ ΑΠΟ 08:00 ΜΕΧΡΙ 13:30



ΑΠΟ ΤΟ ΕΘΝΙΚΟ ΤΥΠΟΓΡΑΦΕΙΟ
ΚΑΠΟΔΙΣΤΡΙΟΥ 34 * ΑΘΗΝΑ 104 32 * ΤΗΛ. 210 52 79 000 * FAX 210 52 21 004